


# Schéma Directeur du Genevois

PROJET

15 janvier 2001

Cabinet  
Jean-Claude FOUCHE  
Architecte &  
Urbaniste  
Tél. 0033 (0) 4 76 00 00  
Fax 0033 (0) 4 76 00 00  
E-mail: jcf@jcf-urbanisme.com

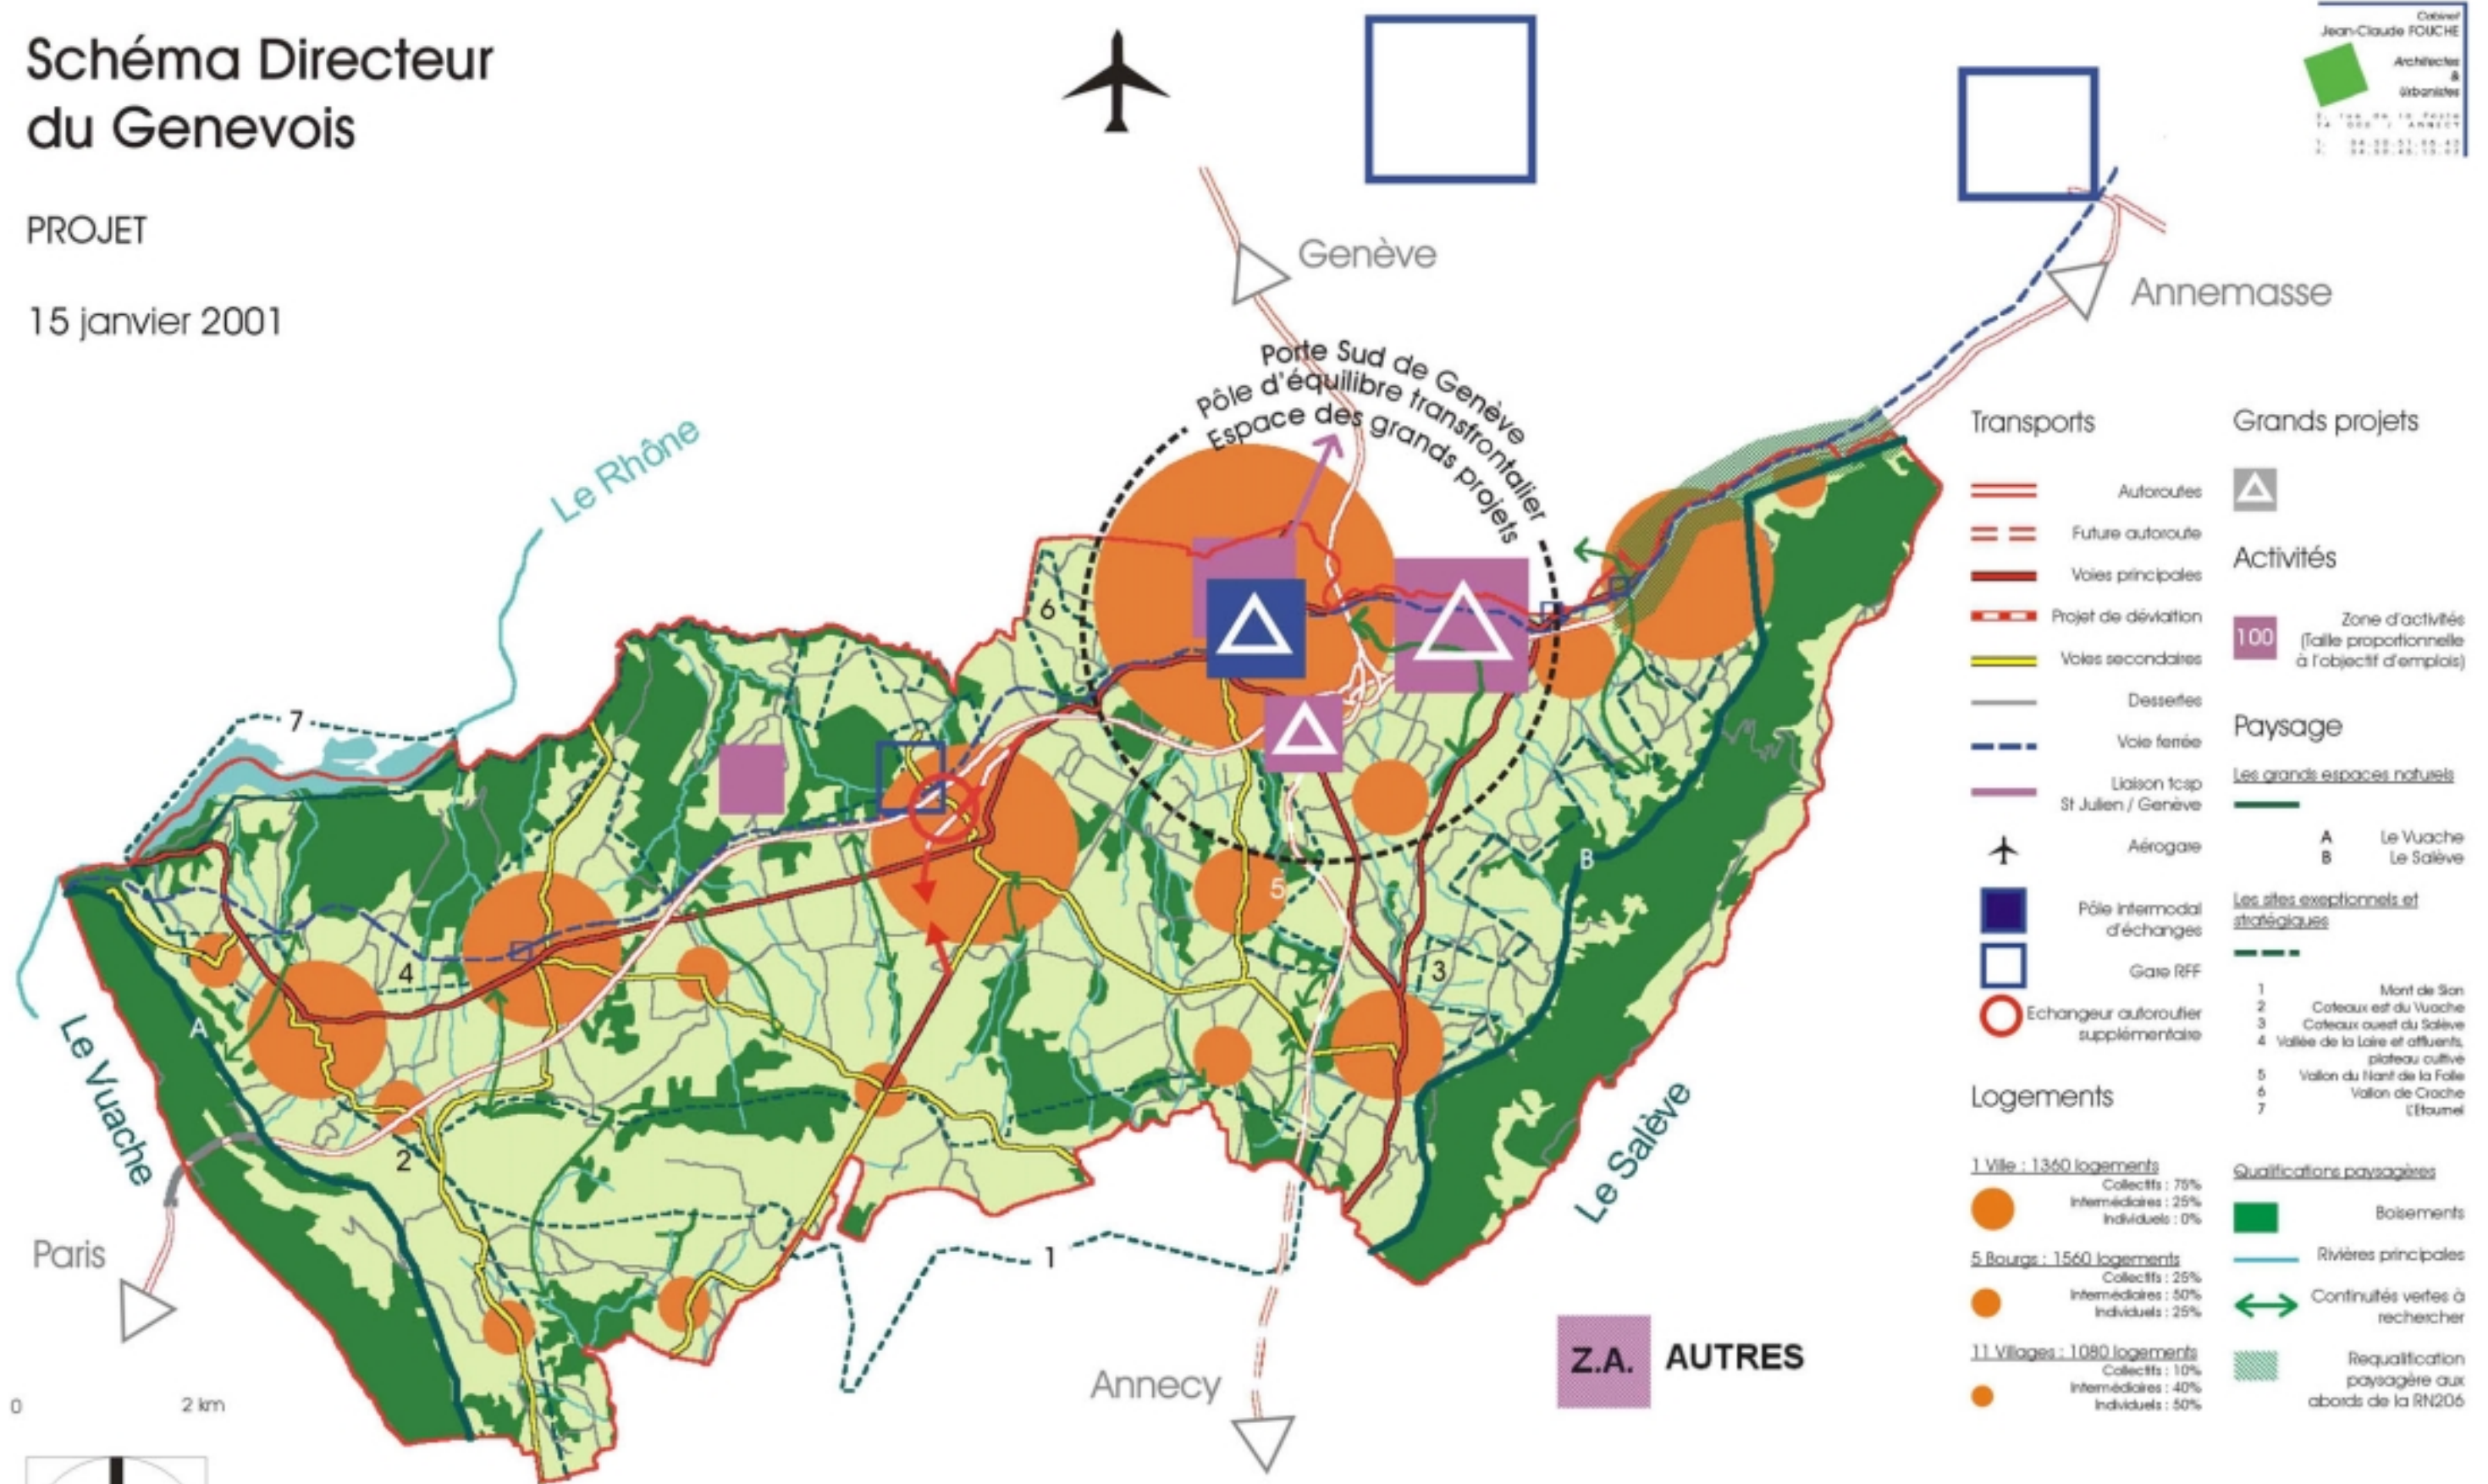

Orientations fondamentales de l'aménagement